


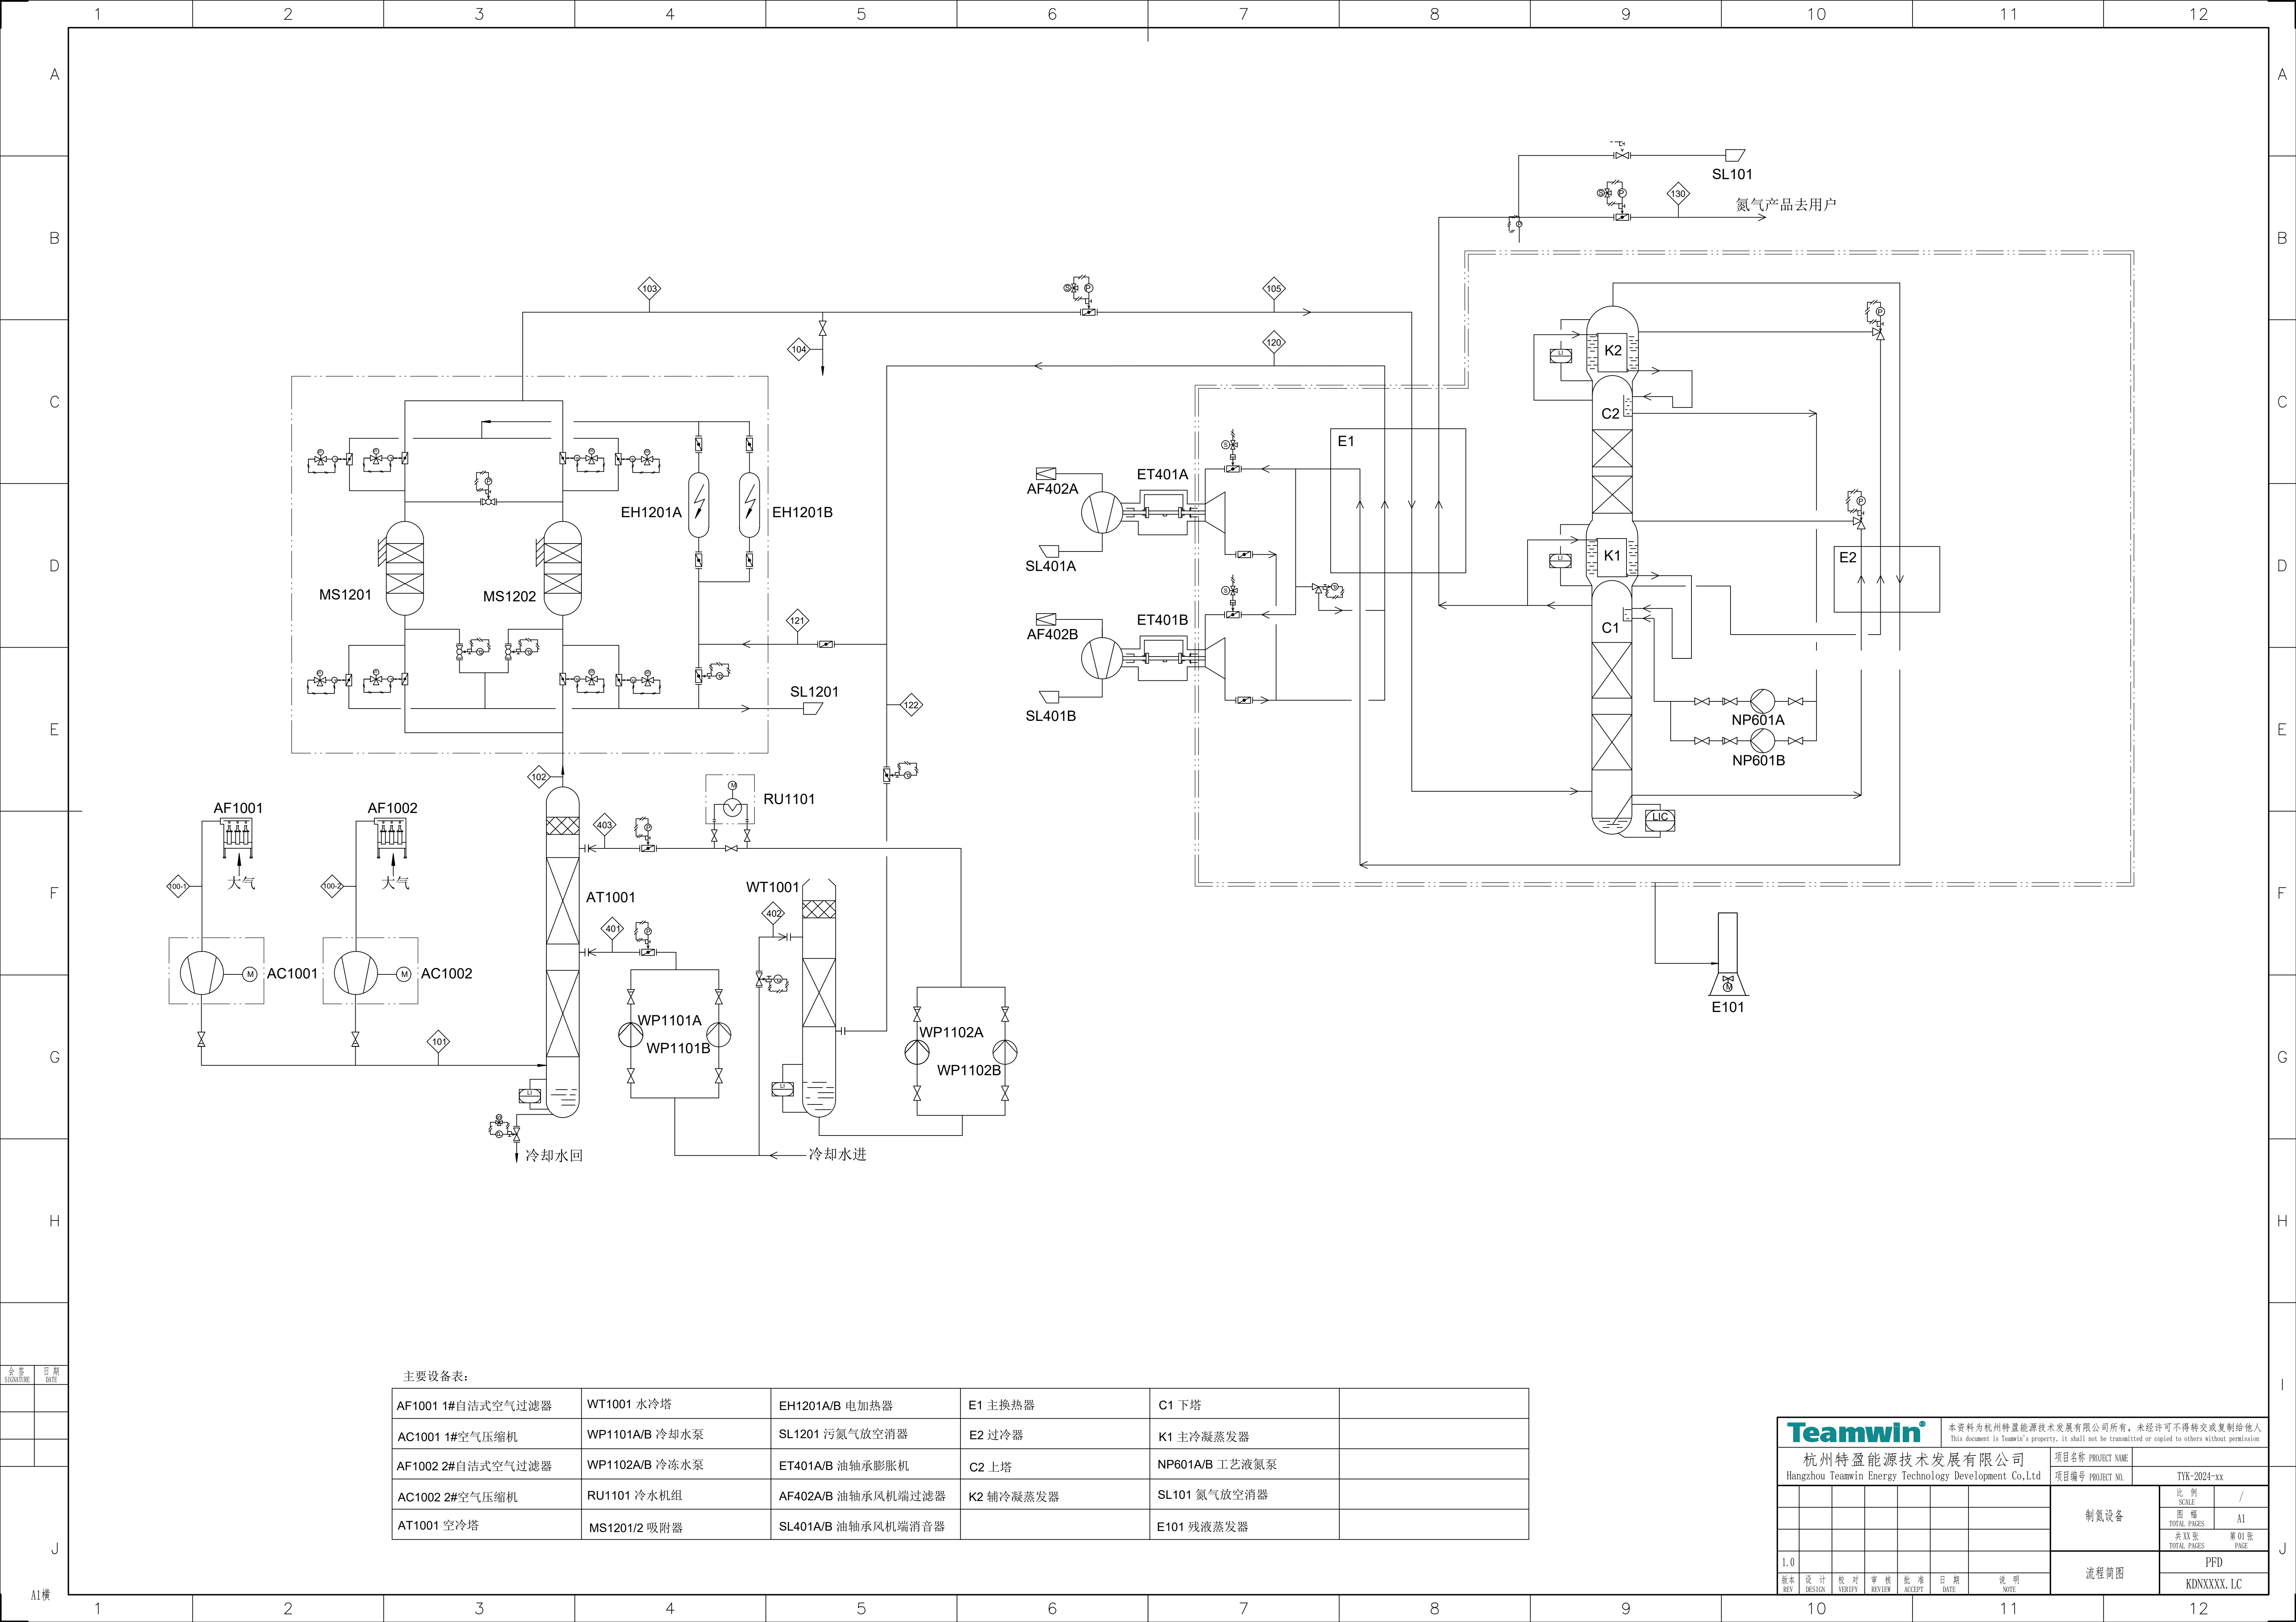

主要设备表:

AF1001 1#自洁式空气过滤器	WT1001 水冷却塔	EH1201A/B 电加热器	E1 主换热器	C1 下塔	
AC1001 1#空气压缩机	WP1101A/B 冷却水泵	SL1201 污氮气放空消器	E2 过冷器	K1 主冷凝蒸发器	
AF1002 2#自洁式空气过滤器	WP1102A/B 冷冻水泵	ET401A/B 油轴承膨胀机	C2 上塔	NP601A/B 工艺液氮泵	
AC1002 2#空气压缩机	RU1101 冷水机组	AF402A/B 油轴承风机端过滤器	K2 辅冷凝蒸发器	SL101 氮气放空消器	
AT1001 空冷塔	MS1201/2 吸附器	SL401A/B 油轴承风机端消音器		E101 残液蒸发器	

Teamwin®				本资料为杭州特盈能源技术有限公司所有，未经许可不得转交或复制给他人 This document is Teamwin's property, it shall not be transmitted or copied to others without permission			
杭州特盈能源技术有限公司 Hangzhou Teamwin Energy Technology Development Co.Ltd				项目名称 PROJECT NAME			
				项目编号 PROJECT NO.		TYK-2024-xx	
				制氮设备		比 例 SCALE /	
						图 幅 TOTAL PAGES A1	
						共 XX 页 第 01 页 TOTAL PAGES PAGE	
1.0				流程简图		PFD	
版本 REV		设计 DESIGN				校对 VERIFY	
审核 REVIEW		批准 ACCEPT				日期 DATE	
						说明 NOTE	
						KDNXXXX.LC	