


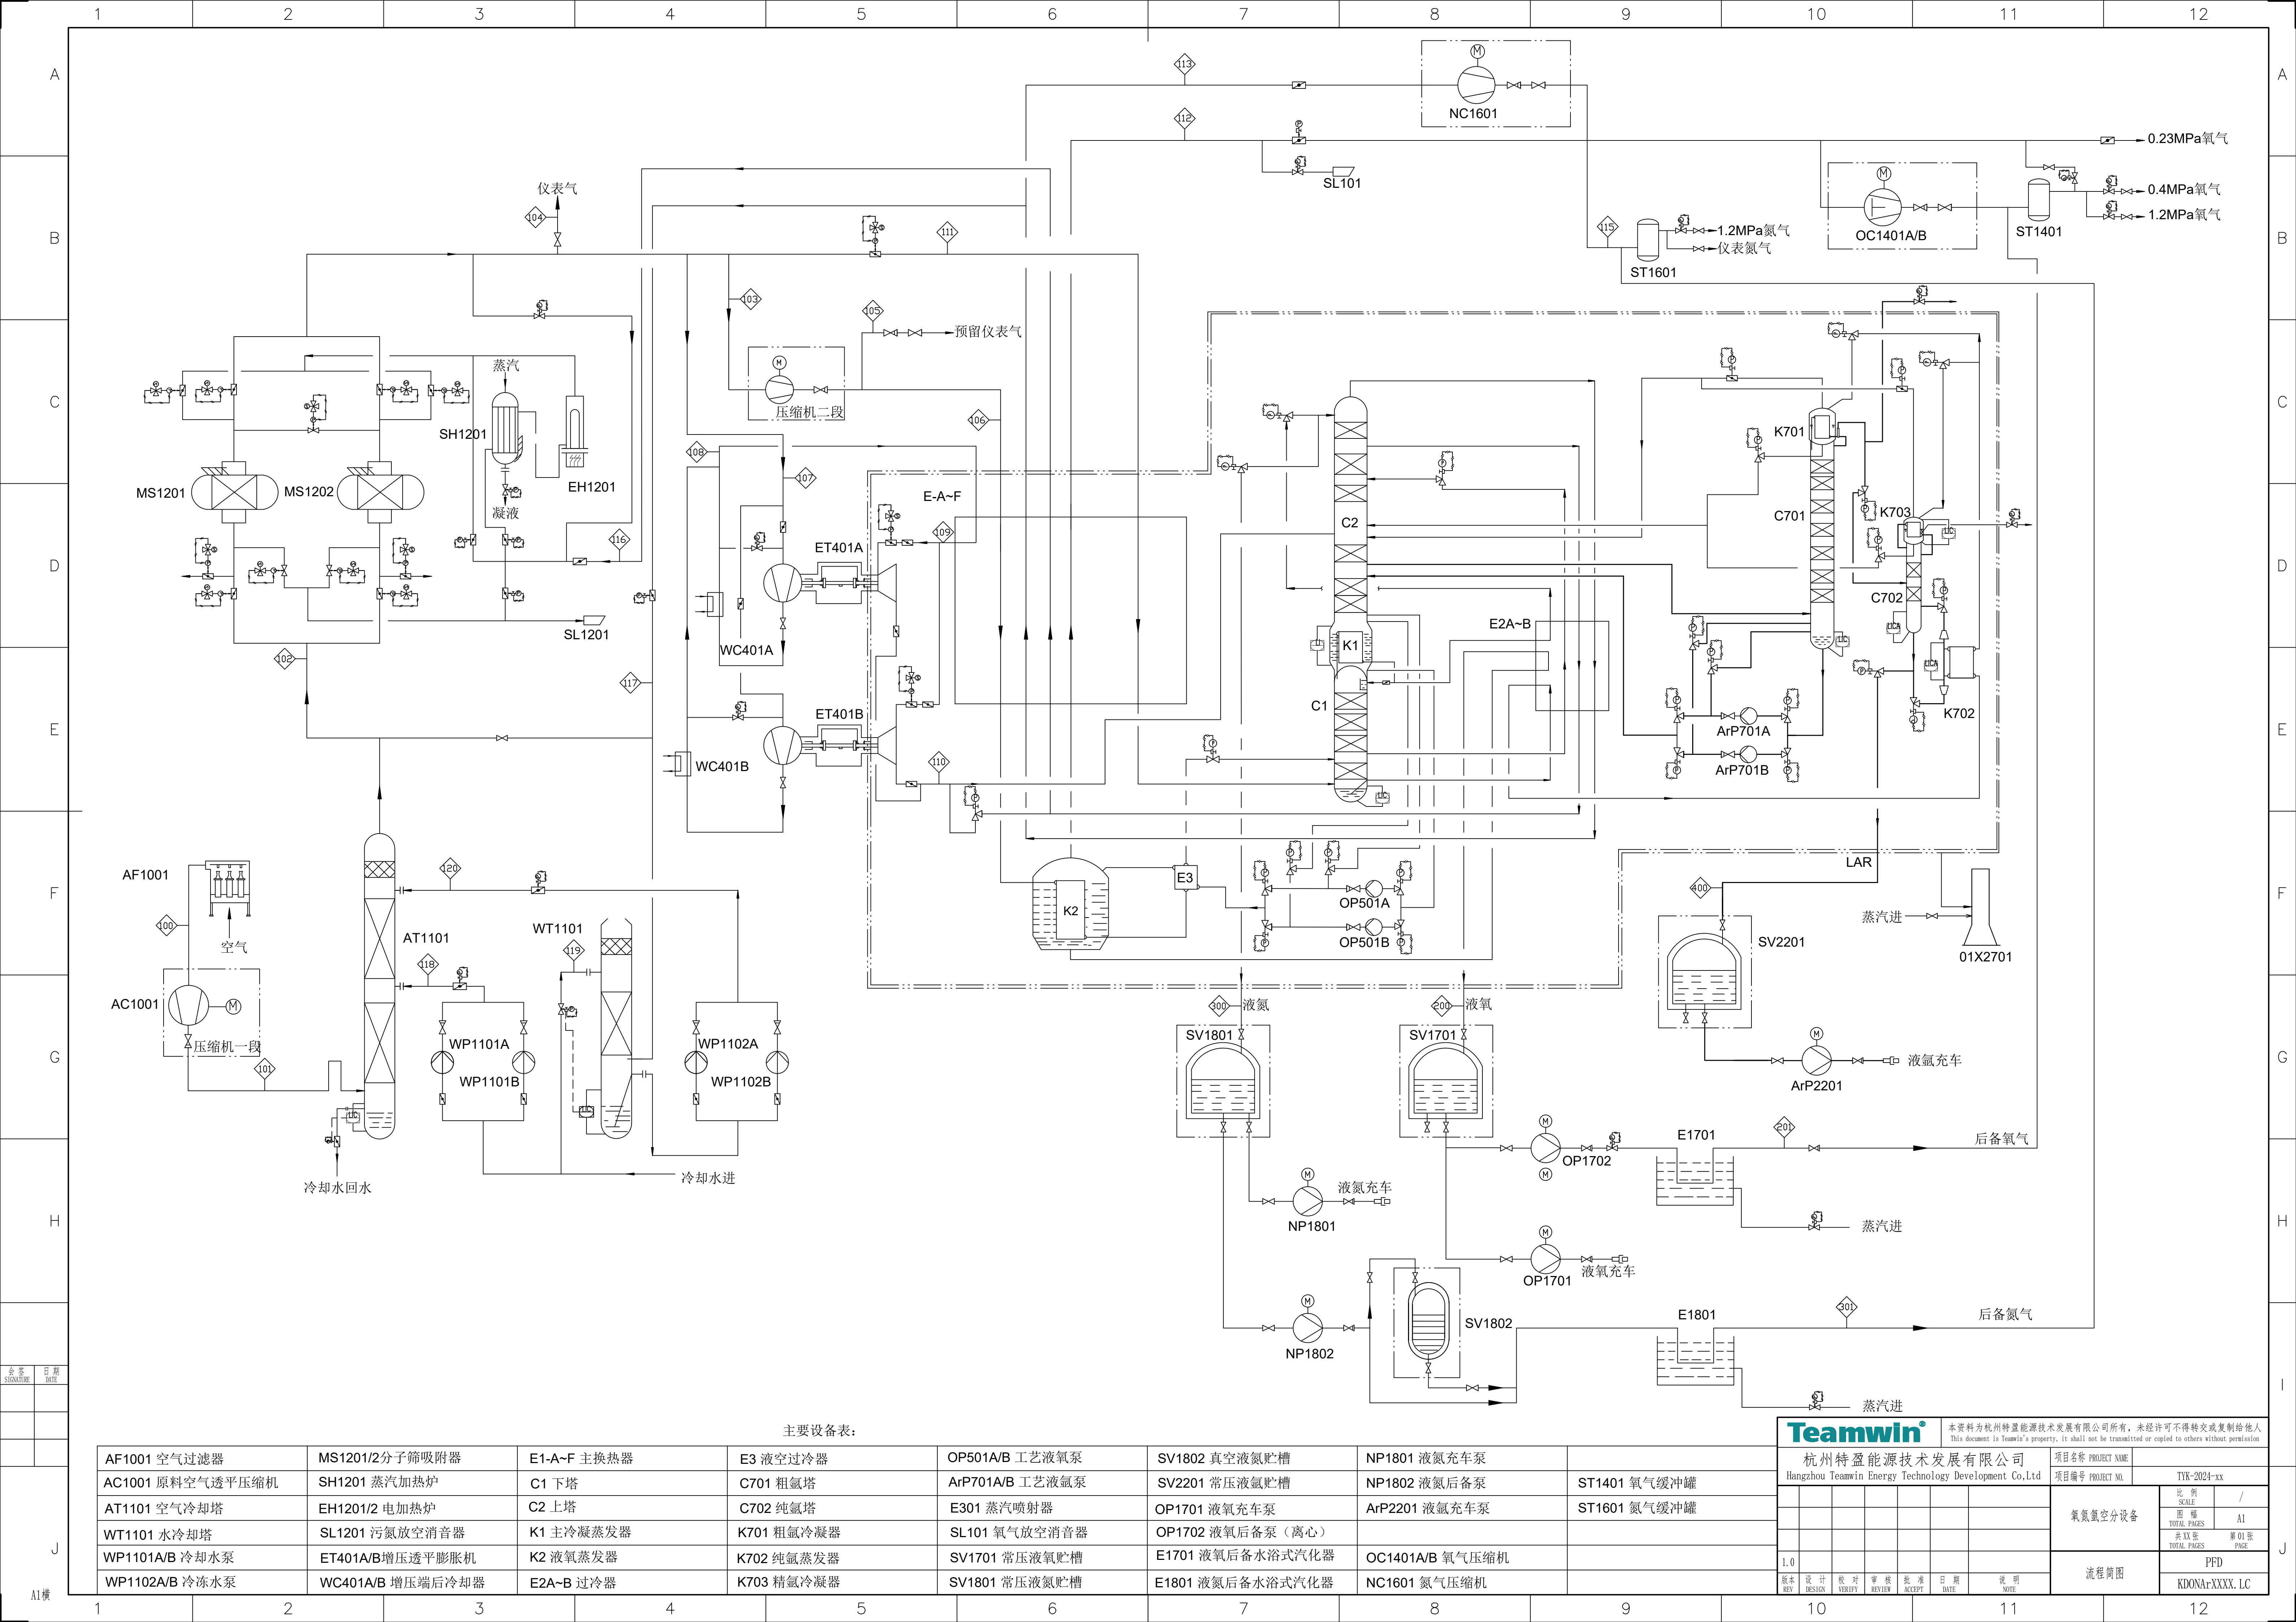

主要设备表:

AF1001 空气过滤器	MS1201/2分子筛吸附器	E1-A~F 主换热器	E3 液空过冷器	OP501A/B 工艺液氧泵	SV1802 真空液氮贮槽	NP1801 液氮充车泵
AC1001 原料空气透平压缩机	SH1201 蒸汽加热炉	C1 下塔	C701 粗氩塔	ArP701A/B 工艺液氮泵	SV2201 常压液氧贮槽	NP1802 液氮后备泵
AT1101 空气冷却塔	EH1201/2 电加热炉	C2 上塔	C702 纯氩塔	E301 蒸汽喷射器	OP1701 液氧充车泵	ArP2201 液氮充车泵
WT1101 水冷却塔	SL1201 污氮放空消音器	K1 主冷凝蒸发器	K701 粗氮冷凝器	SL101 氧气放空消音器	OP1702 液氧后备泵（离心）	
WP1101A/B 冷却水泵	ET401A/B增压透平膨胀机	K2 液氮蒸发器	K702 纯氮蒸发器	SV1701 常压液氧贮槽	E1701 液氧后备水浴式汽化器	OC1401A/B 氧气压缩机
WP1102A/B 冷冻水泵	WC401A/B 增压端后冷却器	E2A~B 过冷器	K703 精氮冷凝器	SV1801 常压液氮贮槽	E1801 液氮后备水浴式汽化器	NC1601 氮气压缩机

Teamwin		本资料为杭州特盈能源科技发展有限公司所有，未经许可不得转交或复制给他人 This document is Teamwin's property, it shall not be transmitted or copied to others without permission					
杭州特盈能源科技发展有限公司 Hangzhou Teamwin Energy Technology Development Co.,Ltd				项目名称 PROJECT NAME		TK-2024-xx	
				项目编号 PROJECT NO.		TK-2024-xx	
					氧氮氩空分设备	比例 SCALE	/
						图幅 TOTAL PAGES	A1
						共 XX 页 TOTAL PAGES	第 01 页 PAGE
1.0					流程简图	PFD	
版本 REV	设计 DESIGN	校对 VERIFY	审核 REVIEW	批准 ACCEPT		KDONAr-XXXX. LC	
				日期 DATE		说明 NOTE	